


SCHEMAT DOŁOTÓW DO DENNICY STUDZIENKI DN1200

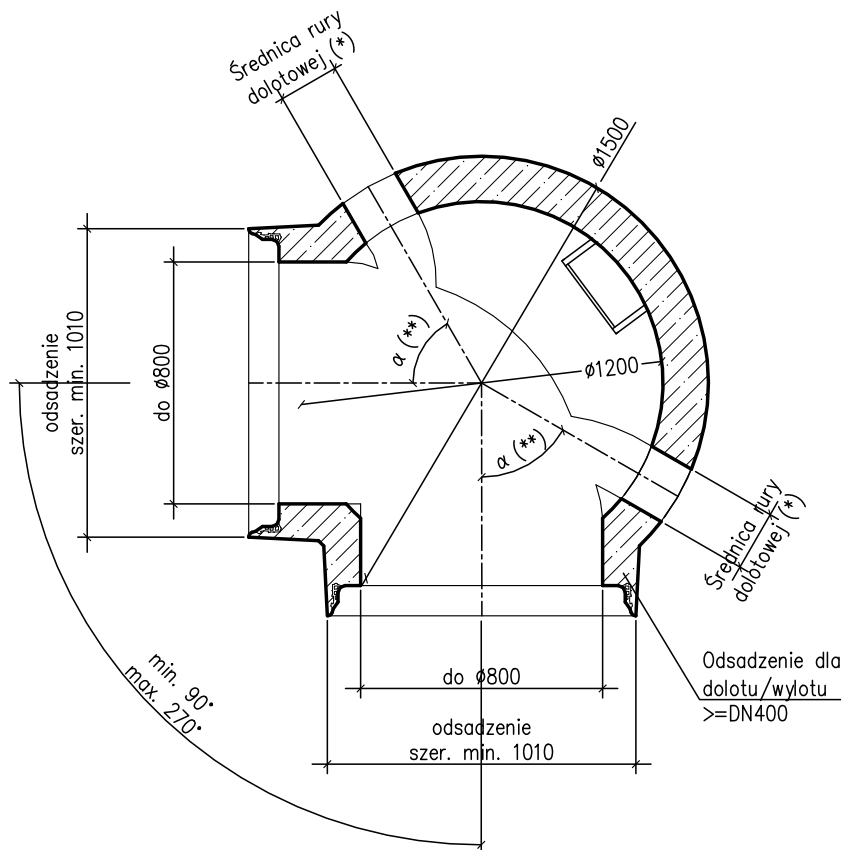

MOŻLIWOŚCI KĄTOWE DOŁOTÓW DO DENNICY DN1200	
Średnica rury dolotowej (*)	α (**)
ø160, ø200, ø250, ø315	min.60°
ø400, ø500, ø600, ø800	min.90°
Uwaga: dane dołotów podano dla rur litych: PVC/PP	

P.V. PREFABET KLUCZBORK S.A.
ul. Kościuszki 33, 46-200 Kluczbork
NIP: 751-00-02-415, REGON: 531051710

www.pv-prefabet.com.pl



Zlecający/Inwestor:

—

—

Nazwa rysunku:

Schemat dołotów do dennicy studzienki DN1200

Projektował:

mgr inż. Jacek ZYSEK

—

Podpis:

Opracował:

mgr inż. Kinga LEDWIG

—

Podpis:

Skala:

1:25

Data:

18.09.2025

Numer projektu:

—

Rewizja:

—

Nr rysunku:

D_DN1200