


SCHEMAT DOLOTÓW DO DENNICY STUDZIENKI DN1500

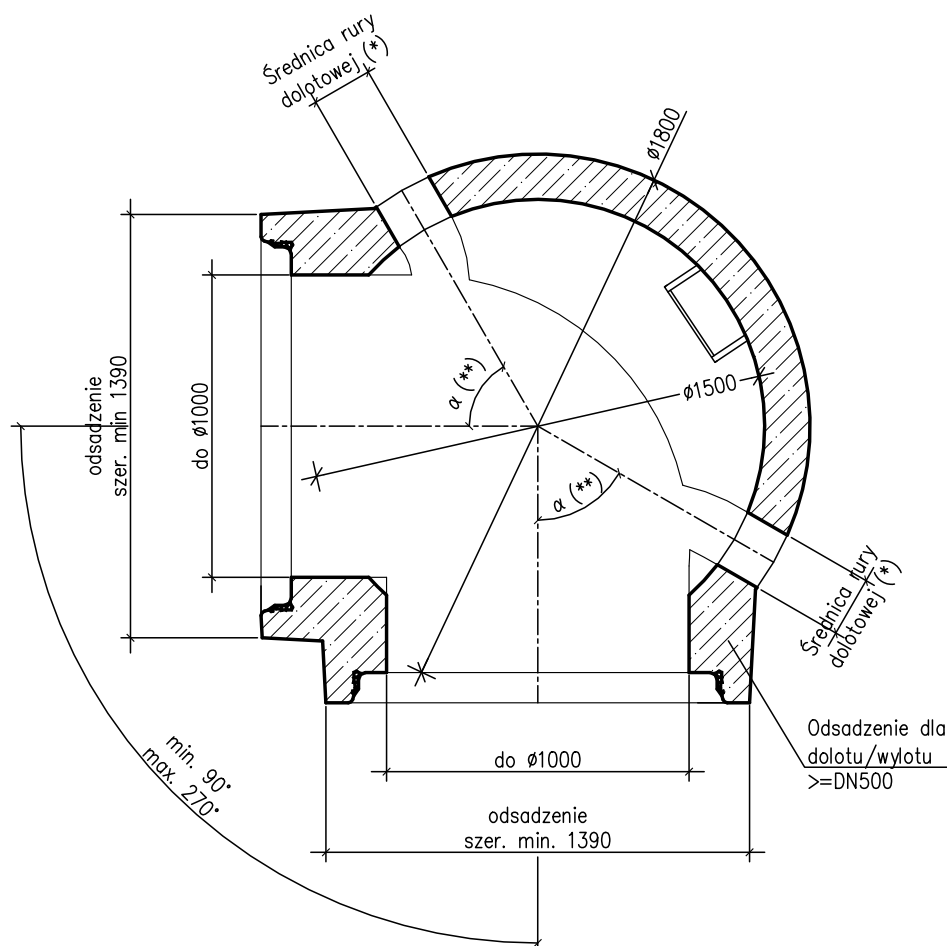

MOŻLIWOŚCI KĄTOWE DOLOTÓW DO DENNICY DN1500	
Średnica rury dołotowej (*)	α (**)
$\phi 160, \phi 200, \phi 250, \phi 315, \phi 400$	min. 60°
$\phi 500, \phi 600, \phi 800, \phi 1000$	min. 90°
Uwaga: dane dołotów podano dla rur litych: PVC/PP	

P.V. PREFABET KLUCZBORK S.A.
ul. Kościuszki 33, 46-200 Kluczbork
NIP: 751-00-02-415, REGON: 531051710

www.pv-prefabet.com.pl



Zlecający/Inwestor:

—

—

Nazwa rysunku:

Schemat dołotów do dennicy studzienki DN1500

Projektował:

mgr inż. Jacek ZYSEK

—

Podpis:

Opracował:

mgr inż. Kinga LEDWIG

—

Podpis:

Skala:

1: 25

Data:

18.09.2025

Numer projektu:

—

Rewizja:

—

Nr rysunku:

D_DN1500