


SCHEMAT DOŁOTÓW DO DENNICY STUDZIENKI DN2000

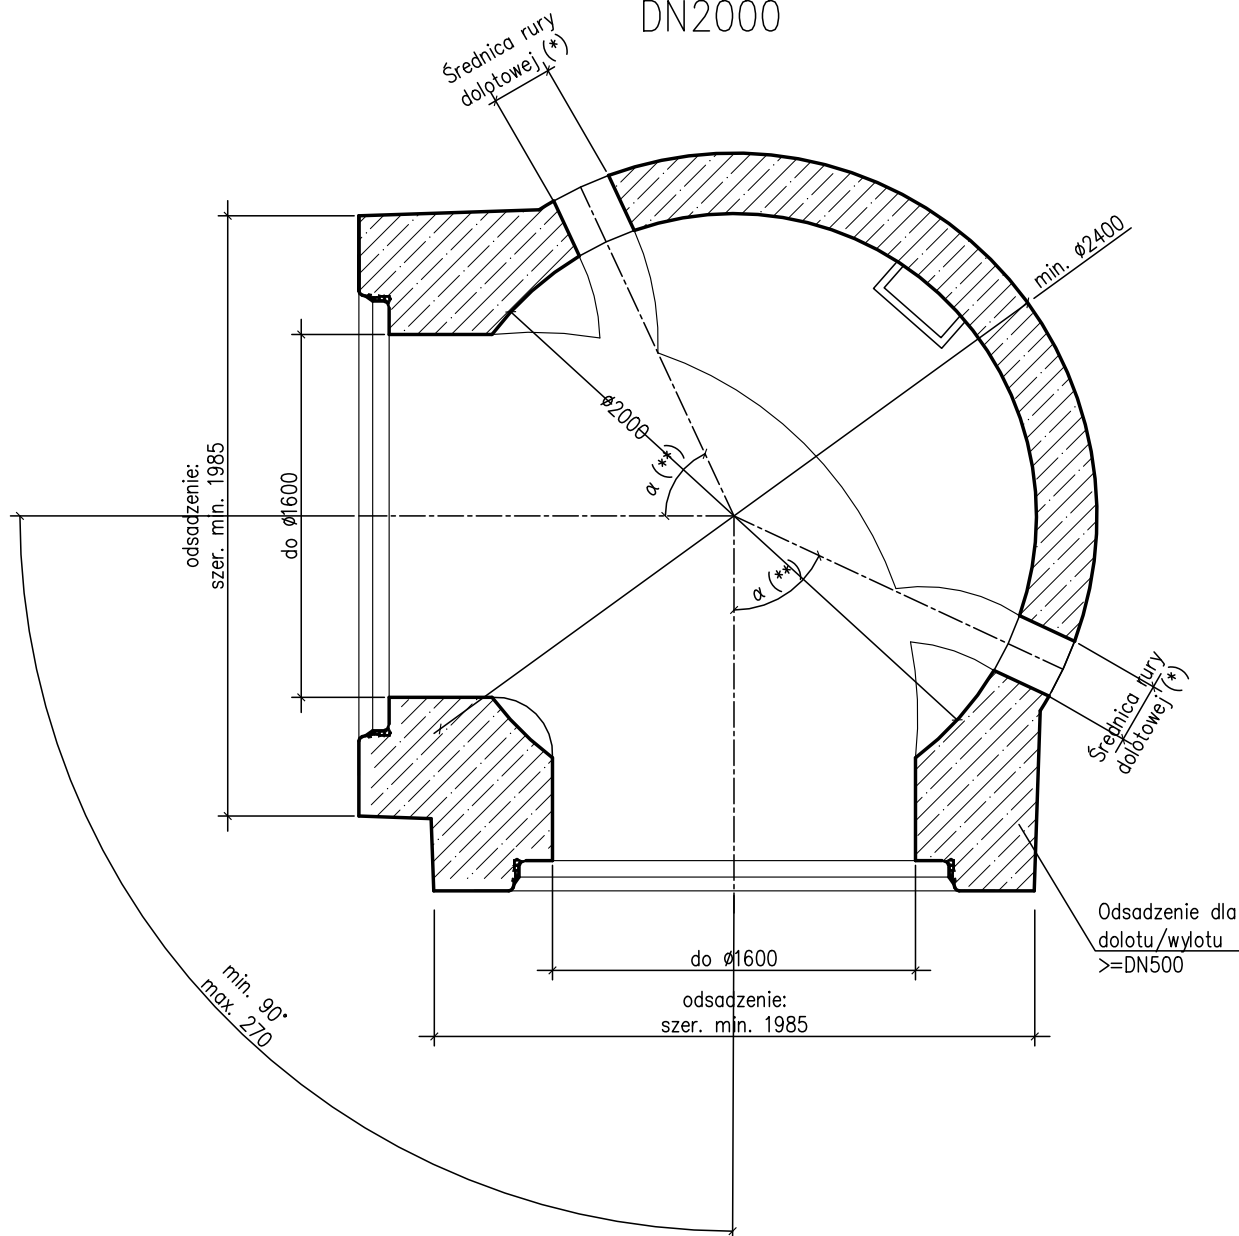

MOŻLIWOŚCI KĄTOWE DOŁOTÓW DO DENNICY DN2000	
Średnica rury dołotowej (*)	$\alpha (**)$
$\varnothing 160, \varnothing 200, \varnothing 250$	min. 65°
$\varnothing 315, \varnothing 400$	min. 70°
$\varnothing 500, \varnothing 600, \varnothing 800, \varnothing 1000, \varnothing 1200, \varnothing 1400, \varnothing 1500, \varnothing 1600$	min. 90°
Uwaga: dane dołotów podano dla rur litych: PVC/PP	

P.V. PREFABET KLUCZBORK S.A.
ul. Kościuszki 33, 46-200 Kluczbork
NIP: 751-00-02-415, REGON: 531051710

www.pv-prefabet.com.pl



Zlecający/Inwestor:

—

—

Nazwa rysunku:

Schemat dołotów do dennicy studzienki DN2000

Projektował:

mgr inż. Jacek ZYSEK

—

Podpis:

Opracował:

mgr inż. Kinga LEDWIG

—

Podpis:

Skala:

1: 25

Data:

18.09.2025

Numer projektu:

—

Rewizja:

—

Nr rysunku:

D_DN2000